


متراژ غرف داخل سالن با نقشه اجرایی تطابق داشته و صحیح می باشد		
نام و امضای مدیر سالن	نام و امضای کارشناس فنی	نام و امضای ناظر غرفه آرایبی
متراژ نقشه چک شد و صحیح می باشد	متراژ نقشه چک شد. صحیح و مورد تایید می باشد	نام و امضای کارشناس مسئول غرفه آرایبی

گریدهای شطرنجی بک گراند نقشه ۱*۱ می باشد. نیم مربع (مستطیل) معادل نیم متر است. موقعیت و ابعاد ستون ها تقریبی است
ارتفاع مجاز دور سالن ۴.۰ متر
ارتفاع مجاز وسط سالن ۳.۵ متر
Next to wall 4.0m
Middle of hall 3.5m
Allowable Height

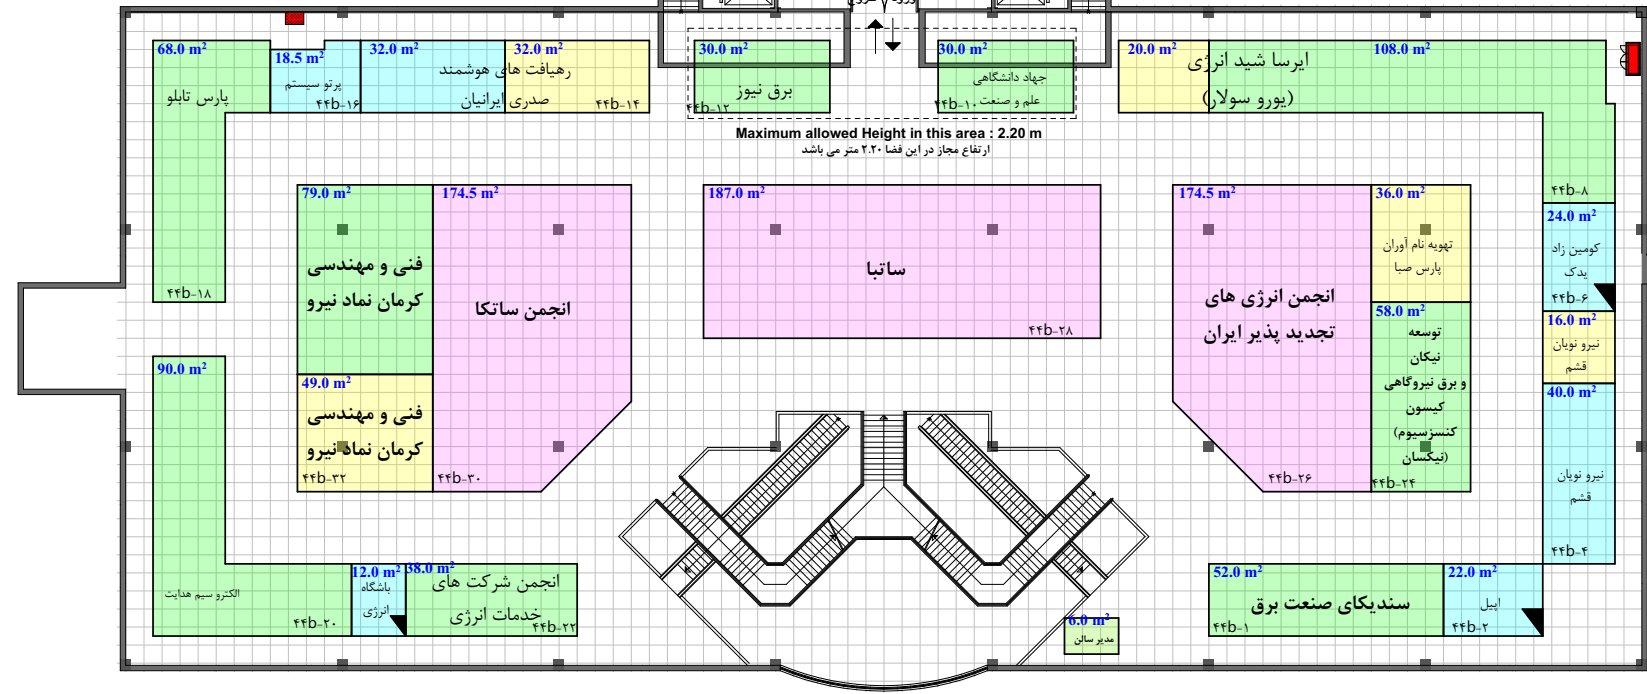

HALL NO 44B	
جدول راهنما	
C	غرف یک بر
B	غرف دو و سه بر
A	غرف چهار بر - غرفه راست و چپ و روبروی ورودی
	غرفه ارزی
	غرف پیش ساخته هر رتبه با مثلث مشکی یا همان زمینه ی رنگ نشان داده شود
	غرف پیش ساخته ویژه هر رتبه با مثلث قرمز یا همان زمینه ی رنگ نشان داده شود
	غرف های ارزی ۳۰/۷۰
نوع غرف	متراژ اعلام مجری
پیش ساخته ریالی	متراژ اعلام غرفه آرایبی
پیش ساخته ارزی	
جمع	
نوع غرف	
خودساز ریالی	
خودساز ارزی	
جمع	
نوع غرف	
متراژ غرف یک بر	
متراژ غرف دو و سه بر	
متراژ غرف چهار بر - غرفه راست و چپ و روبروی ورودی	
متراژ غرف ارزی	
جمع	
مدیر سالن	
طبقه دوم	
پایون کشور	



راهکار تجارت مدیریت کوشا

چهاردهمین نمایشگاه بین المللی انرژی های تجدیدپذیر، بهره وری و صرفه جویی انرژی برق

کارشناس ناظر معماری داخلی

کارشناس ناظر مجری

مدیر سالن

متراژ اجرا شده غرف در داخل سالن و فضای باز پس از برداشت میدانی بررسی و اصلاح با نقشه فوق (اجرایی) تطابق داشته و صحیح می باشد