


گردیدهای شطرنجی یک گراند نقشه (۱) می باشد. نیم مربع (مستطیل)  
معادل نیم متر است. موقعیت و ابعاد ستون ها تقریبی است  
ارتفاع مجاز دور سالن ۳۰ متر  
وسط سالن ۳۰ متر  
Next to wall 3.0 m  
Middle of hall 3.0 m  
Allowable Height

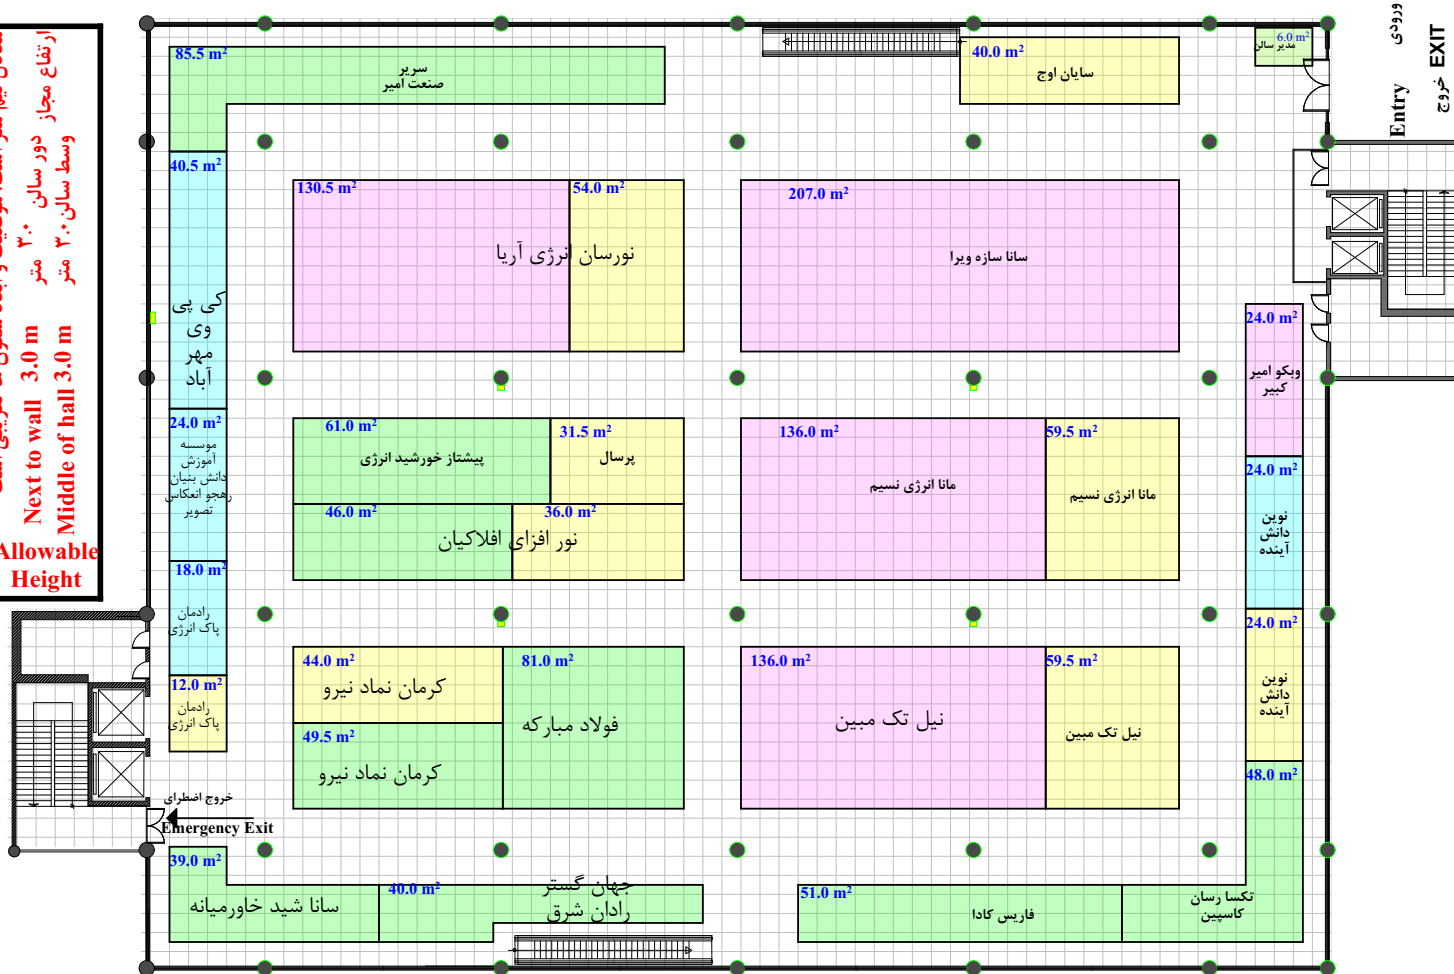

راهکار تجارت مدیریت کوشا

پانزدهمین نمایشگاه بین المللی انرژی های تجدیدپذیر و بهره وری انرژی برق



کارشناس ناظر معماری داخلی

کارشناس ناظر مجری

مدیر سالن

مترائز اجرا شده غرف در داخل سالن و فضای باز پس از برداشت میدانی بررسی و اصلاح با نقشه فوق (اجرایی) تطابق داشته و صحیح می باشد

HALL NO 31B

جدول راهنما

غرف یک بر C

غرف دو و سه بر B

غرف چهار بر - غرفه راست و چپ و روبروی ورودی A

غرفه ارزی

غرف پیش ساخته هر رتبه با مثلث مشکی با همان زمینه ی رنگ نشان داده شود

غرف پیش ساخته ویژه هر رتبه با مثلث قرمز با همان زمینه ی رنگ نشان داده شود

غرف های ارزی ۳۰/۷۰

نوع غرف

مترائز اعلام مجری

مترائز اعلام غرفه آرایشی

پیش ساخته ریالی

پیش ساخته ارزی

جمع

نوع غرف

خودساز ریالی

خودساز ارزی

جمع

نوع غرف

مترائز غرف یک بر

مترائز غرف دو و سه بر

مترائز غرف چهار بر

مترائز غرف چهار بر - غرفه راست و چپ و روبروی ورودی

مترائز غرف ارزی

جمع

مدیر سالن

طبقه دوم

پاویون کشور